

COMUNE DI MASER  
Provincia di Treviso

P.R.C.

Elaborato

6

6


Scala

1:1.000

## PIANO DEGLI INTERVENTI

variante parziale n. 2

centri storici - crespignaga

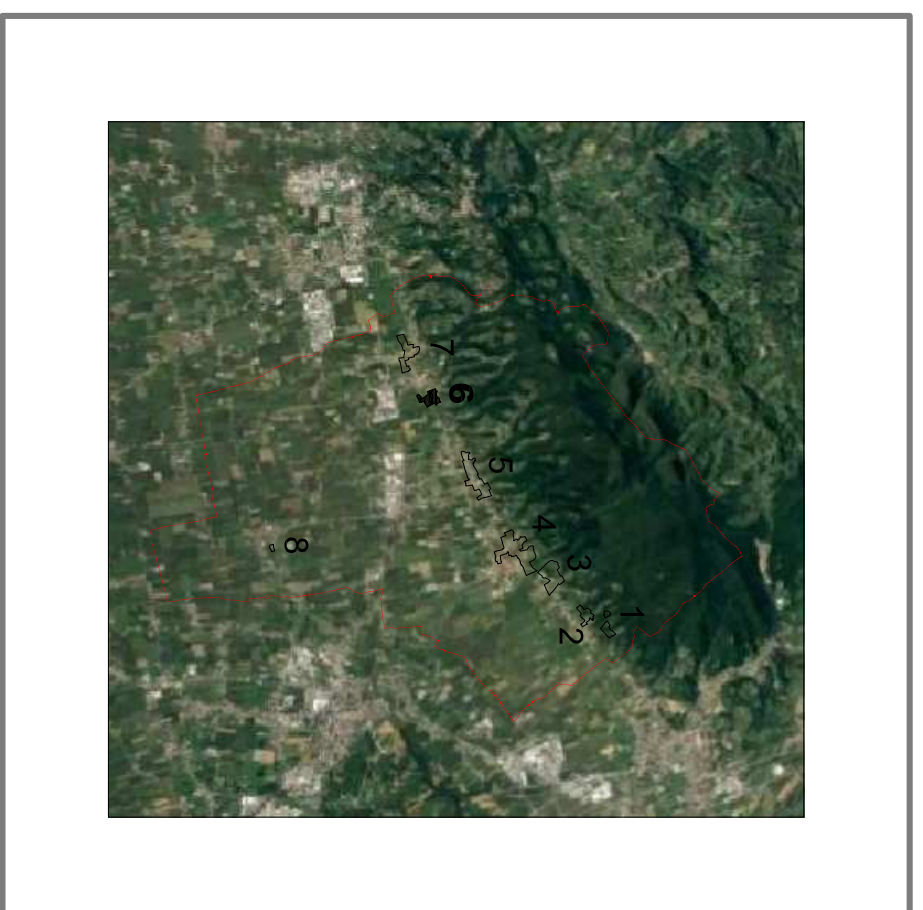

Il Sindaco:  
Claudio Bonaldi  
Il Vice Sindaco:  
Tiziana Geronzi  
Il Assessore:  
Michele De Vito  
Il Assessore:  
Francesco  
Assessore:  
Roberto Sironi - addetto  
Michele De Vito  
Consiglio comunale:  
Commissario delegato:  
Cristoforo Fagnano  
Luca Sacco - podestà  
Il Responsabile del Procedimento:  
Francesco  
Il Responsabile del Procedimento:  
Francesco

n. Ambiente oggetto di vendita

DATA Ottobre 2020

### Legenda : Zonizzazione e valori storico-ambientali

- PERIMETRO TESSUTO "TS"
- ZONA A SERVIZI: "IS" aree per istruzione
- ZONA A SERVIZI: "IC" aree per attrezzature di interesse comune
- ZONA A PIAZZA "IC" : 60% Fp e 40 % residenziale-commerciale-direzionale
- ZONA A SERVIZI: "VS" aree attrezzate a parco, per il gioco e lo sport
- ZONA A SERVIZI: "FR" aree per parcheggio
- P Derivazione zona a servizi
- Riferimento tabella specifica
- VIABILITA' DI PROGETTO
- PERCORSI PEDONALI
- RICOSTRUZIONE CON SOPRAELEVAZIONE
- AMPLIAMENTO
- NUOVA COSTRUZIONE
- DEMOLIZIONE OBBLIGATORIA
- RICAVO PORTICATI
- GRADO DI TUTELA  
vedi riferimento B sul tavolo P.R.G. - ZONE SIGNIFICATIVE" scala 1:2000
- MURI DI PREGIO
- BENI VINCOLATI AI SENSI DELLA L.1089-39 ART.4
- BENI SEGUALATI NELL'ELENCO REGIONALE DELLE VILLE VENETE
- AREE DI VALORE VEGETAZIONALE (numero scheda emergenze fitosicliche)
- ALBERO ISOLATO (numero scheda emergenze fitosicliche)
- FILEARE (numero scheda emergenze fitosicliche)
- CORSI D'ACQUA
- ATTIVITA' DA TRASFERIRE
- CORSI D'ACQUA DA TOMBARE
- LIMITE MASSIMO DI EDIFICABILITA'

### Legenda : Ambiti, dimensionamento e caratteristiche degli interventi

- PERIMETRO TESSUTO "TS"
- PERIMETRO U.M.I. (unità minima di intervento)
- PERIMETRO PIANO DI RECUPERO DI INIZIATIVA PRIVATA
- PERIMETRO PIANO DI RECUPERO DI INIZIATIVA PUBBLICA
- Denominazione Z.T.O. A
- Riferimento tabella specifica:  
n° = numero U.M.I.  
Pn° = piano di recupero
- ACCESSO ESISTENTE
- ACCESSO DI PROGETTO
- ANDAMENTO DELLE FALDE
- n° ALTEZZA MASSIMA = m
- I.C. ALTEZZA MASSIMA = fabbricato contenitore = m
- LIMITE MASSIMO DI EDIFICABILITA'
- CONO DI VISUALE

